

Piano Esecutivo Convenzionato

AMPLIAMENTO DI FABBRICATO INDUSTRIALE OPERE DA REALIZZARSI IN PAESANA E CENSITE A CATASTO AL FOGLIO 14 MAPPALE N°110 ZONA DP4 e DP6 del PRGC



I Progettisti:

Ing. Giorgio Camisassi
Via Bogli 1/a - 12037 Saluzzo (CN)
Iscritto all'ordine degli Ingegneri della Provincia di Cuneo al n° 770
C.F. CMS GRG 62E30 H7275
email: gc@studiosing.it

Geom. Mario Perotti
Piazza della Vittoria, 1 - 12036 Revello (CN)
Iscritto all'Albo dei Geometri della Provincia di Cuneo al n° 1656
P.IVA: 006 3201 004 7 - C.F. PRT MLG 56H23 D2055
email: tecnico@perotti.191.it

Committente:

Fonti Alta Valle Po S.p.A.
con sede in Paesana Via Roma n° 61
(P.IVA 028 1964 004 2)

L'AMMINISTRATORE DELEGATO
Genre Lorenzo

ELABORATO GRAFICO


Inserimento P.E.C. su planimetria di P.R.G.C. e Mappa Catastale

TAV. 3

Data: 13.12.2016 Scala: ... Disegnatore: e₁ Disegni archivio: Fonti AVP\ Ampliamento 2016

Il presente disegno e' di proprieta' dello "Studio Tecnico Geom. Perotti" ed e' tutelato a rigore di legge. E' fatto divieto riprodurlo senza autorizzazione

STRALCIO PIANO REGOLATORE GENERALE CON INSERIMENTO P.C.C.
ZONA DP4-DP6 - scala 1:2000

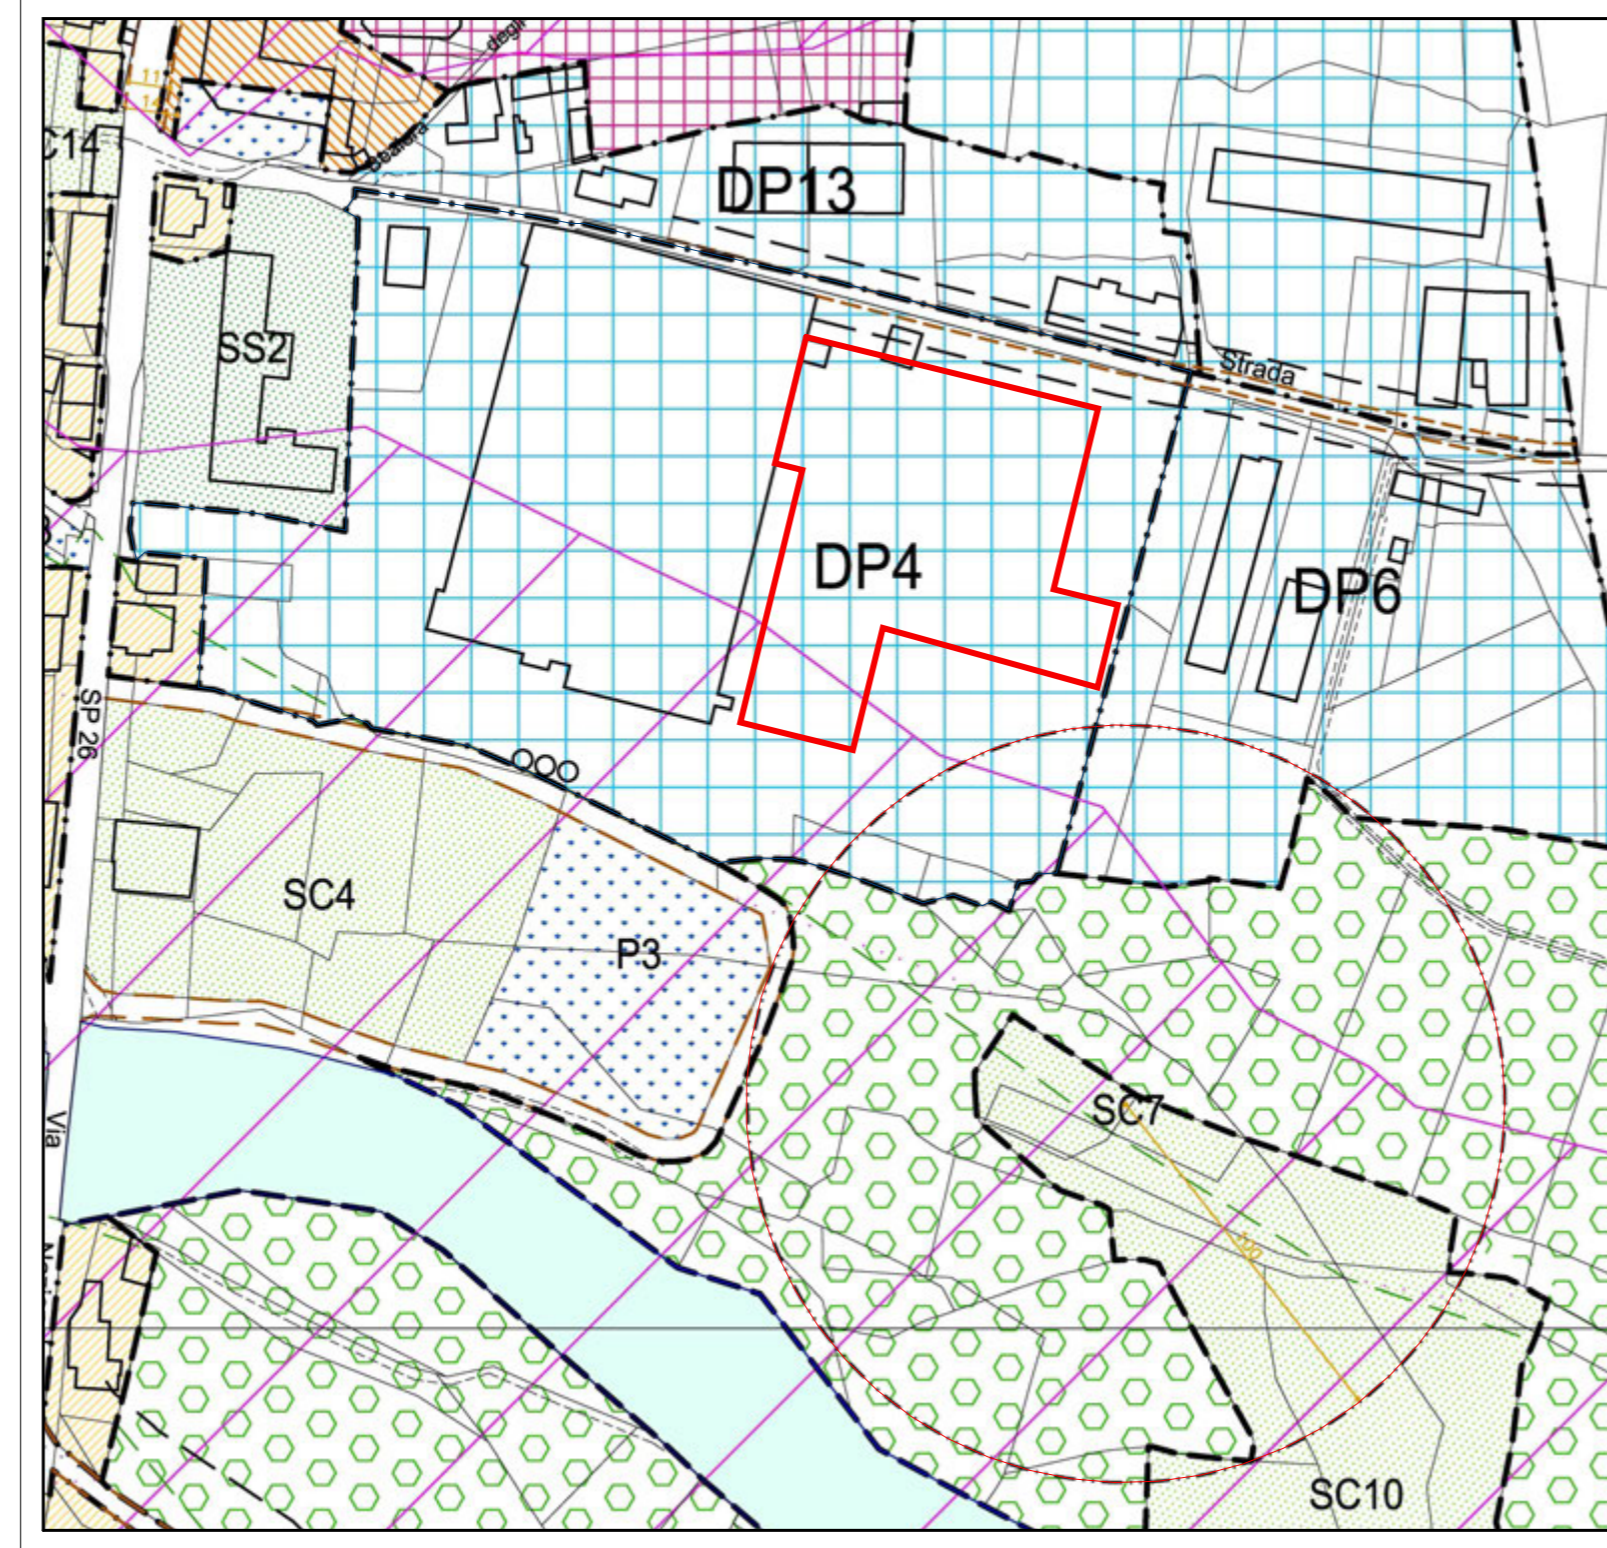

Localizzazione Opere in Progetto


STRALCIO MAPPA CATASTALE CON INSERIMENTO P.C.C.

SCALA 1:2000

Fabbricato in proprieta'
Terreno in proprieta'

Ampliamento in Progetto

Viabilità Pubblica
Palazzo Municipale
Chiesa
Ufficio Postale
Farmacia
Scuola Elementare
Area oggetto di intervento

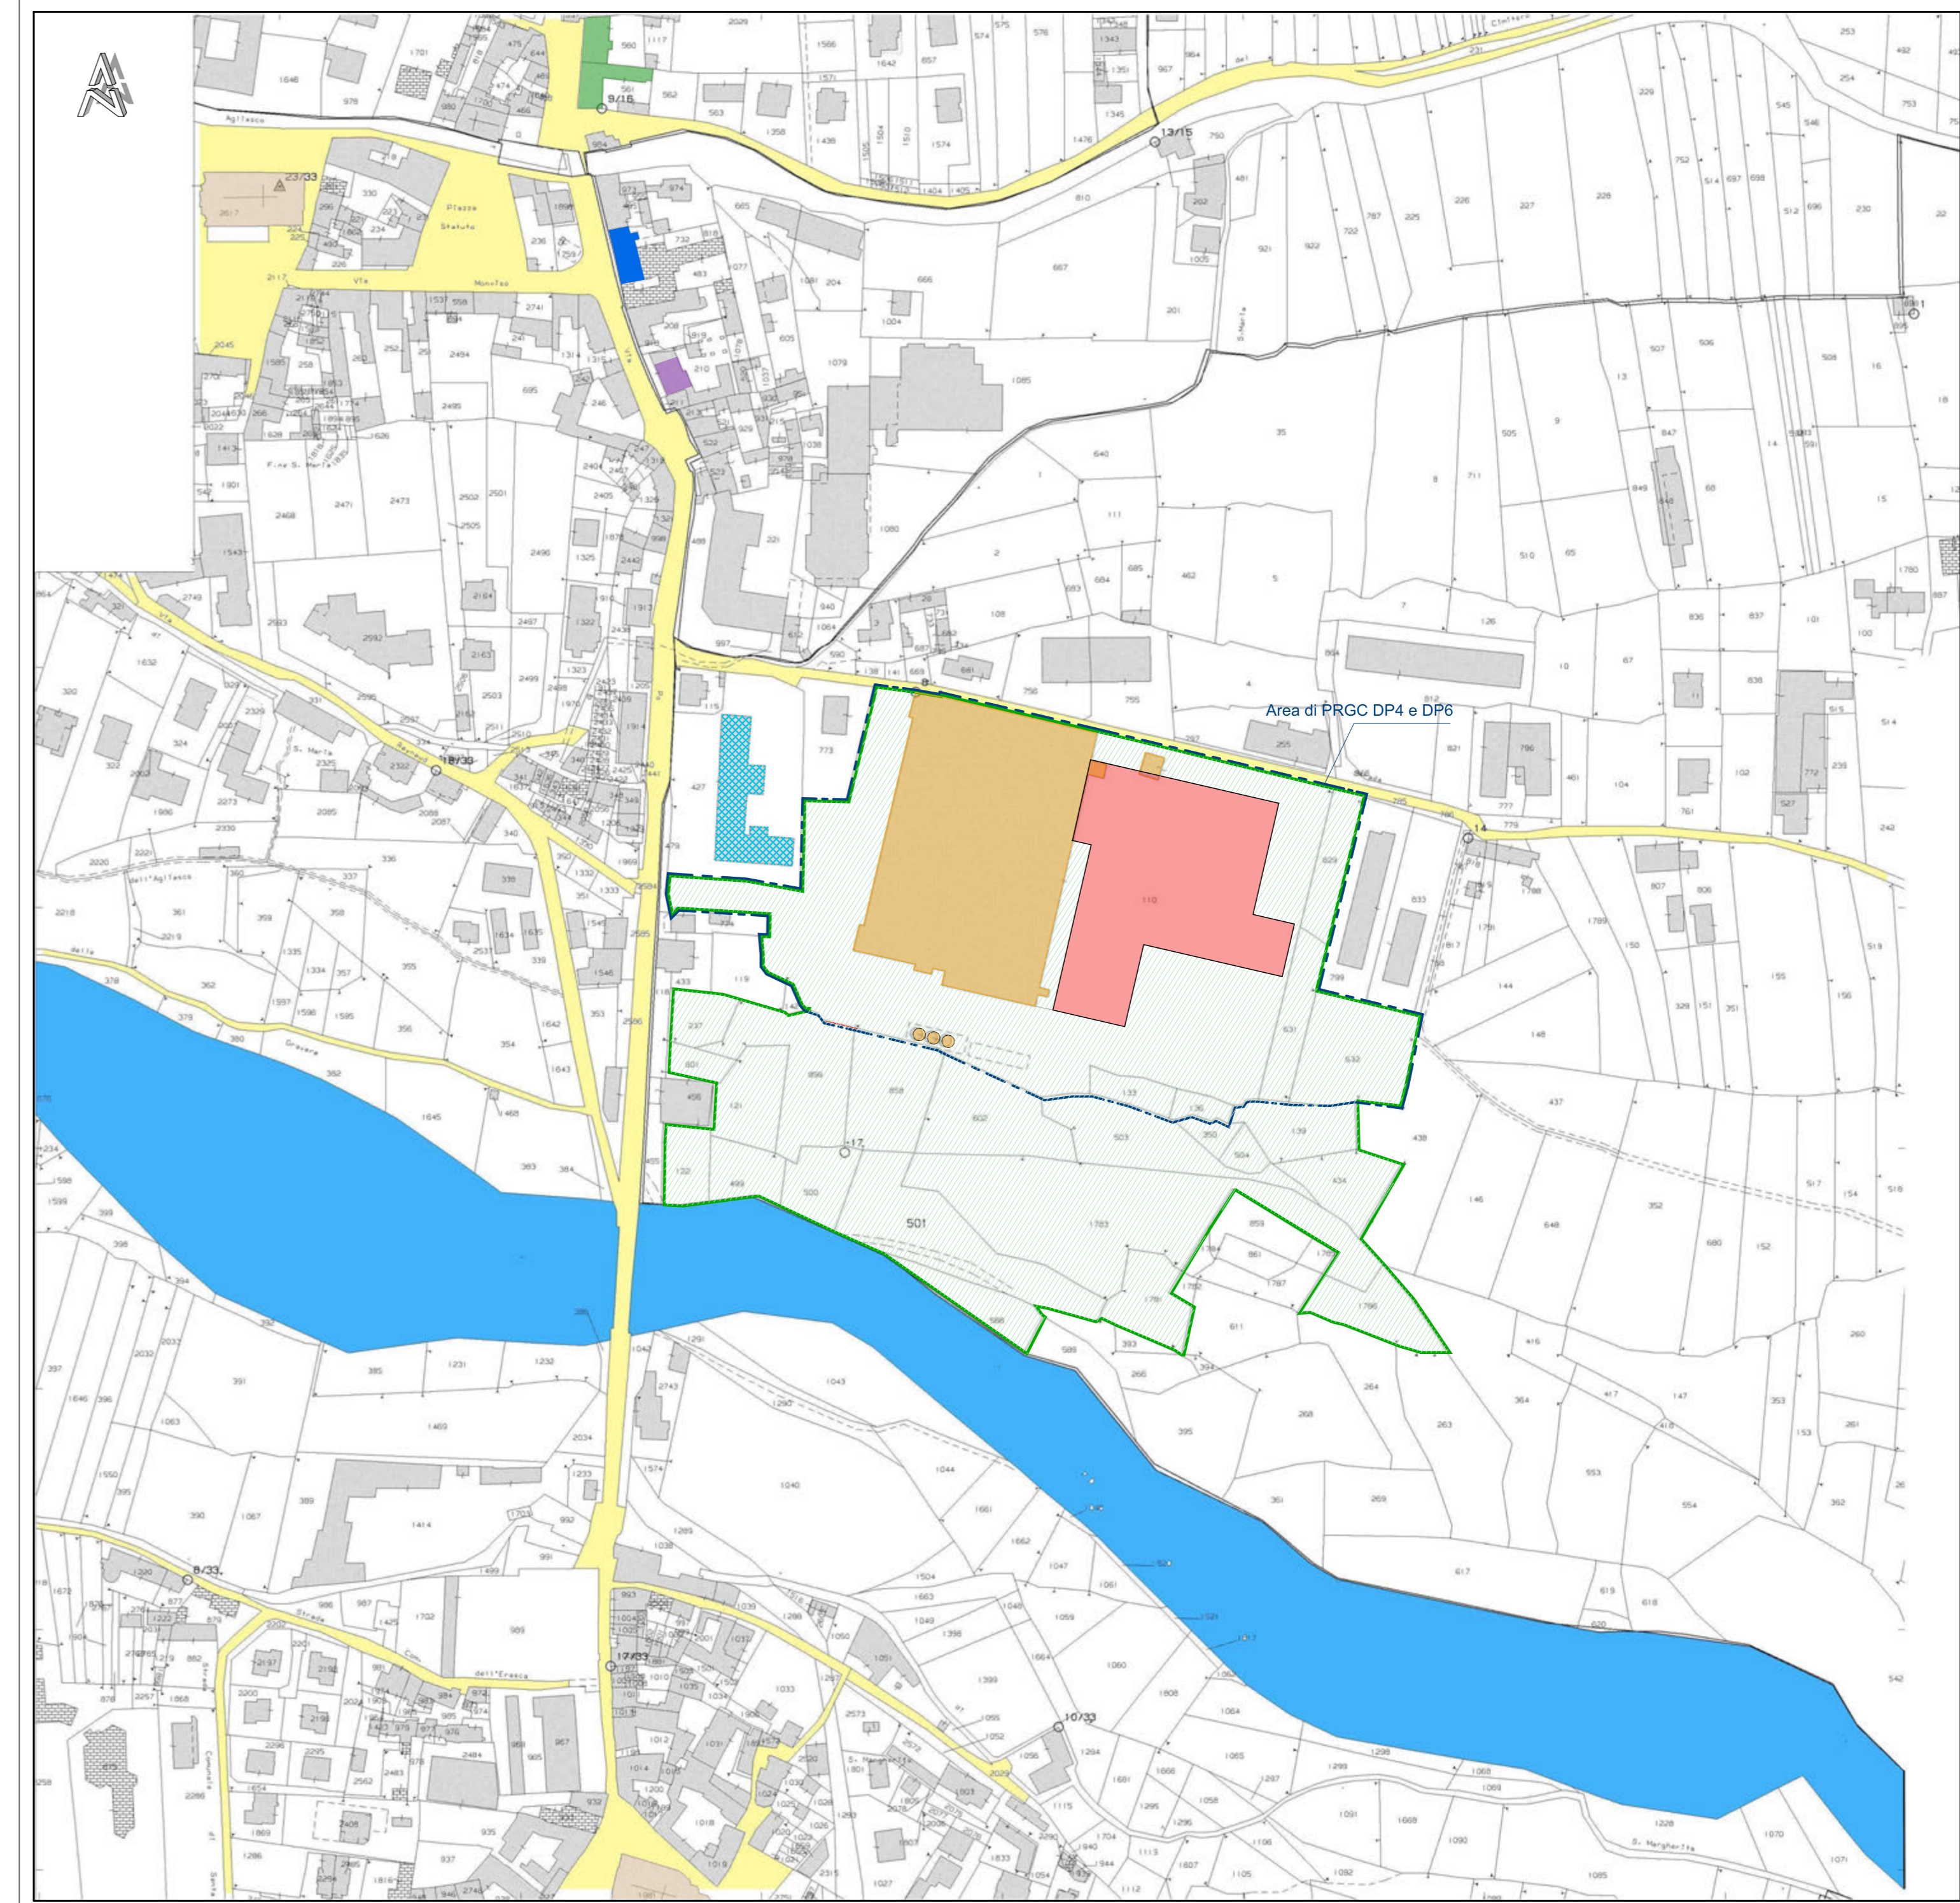

LEGENDA

- aree per insediamenti produttivi di completamento e di nuova espansione
- aree per servizi di livello comunale
- parco urbano
- aree per parcheggi
- fasce di rispetto agli impianti di depurazione
- fasce di vincolo paesaggistico ex lege 431/35
- limite del Progetto Territoriale Operativo "Tutela e valorizzazione delle risorse ambientali del Po" (L.R. 5 Dicembre 1977,n.56, art. 5ter e seguenti) (D.C.R. n. 981 - 4186 in data 08-03-1995 pubblicato sul BUR n. 16 del 19-04-1995)
- limite del sistema delle aree protette (Parco Fluviale del Po L.R. Piemonte 28/90)
- limite del sistema delle aree protette ex lege 65/95
- fascia di pertinenza fluviale (art. 2.2)