

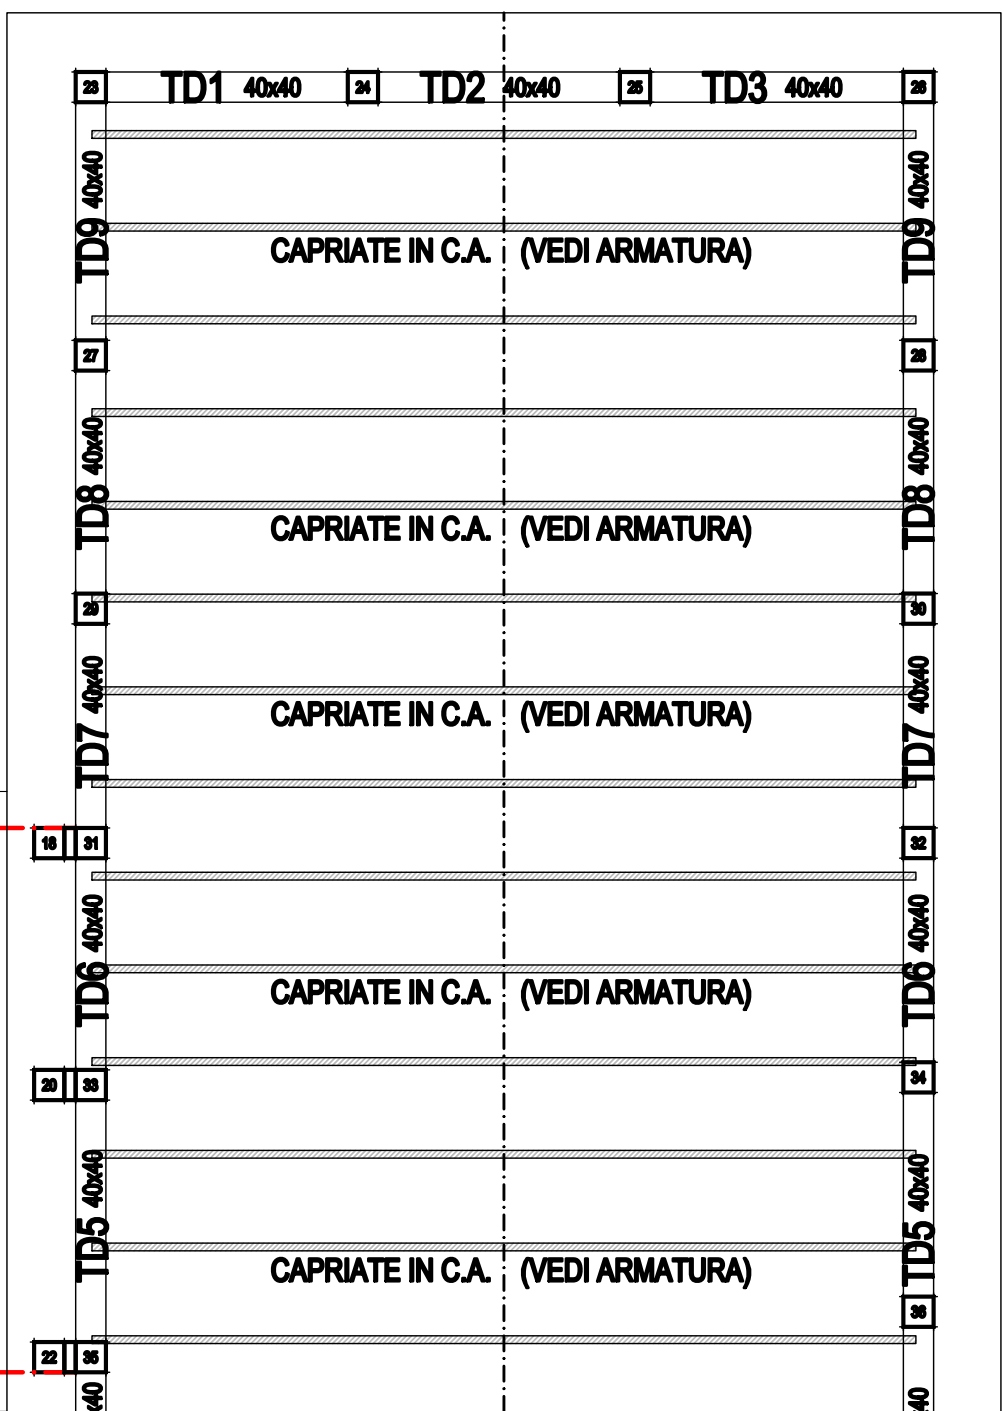
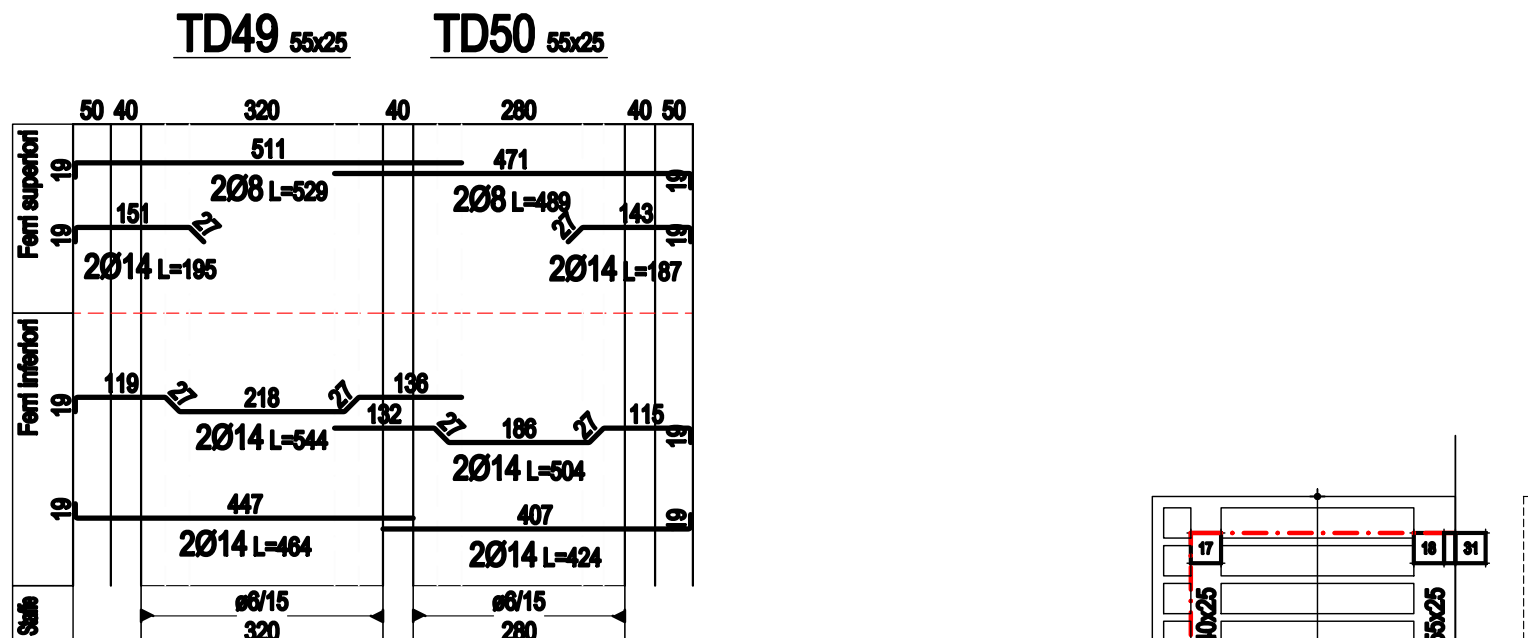
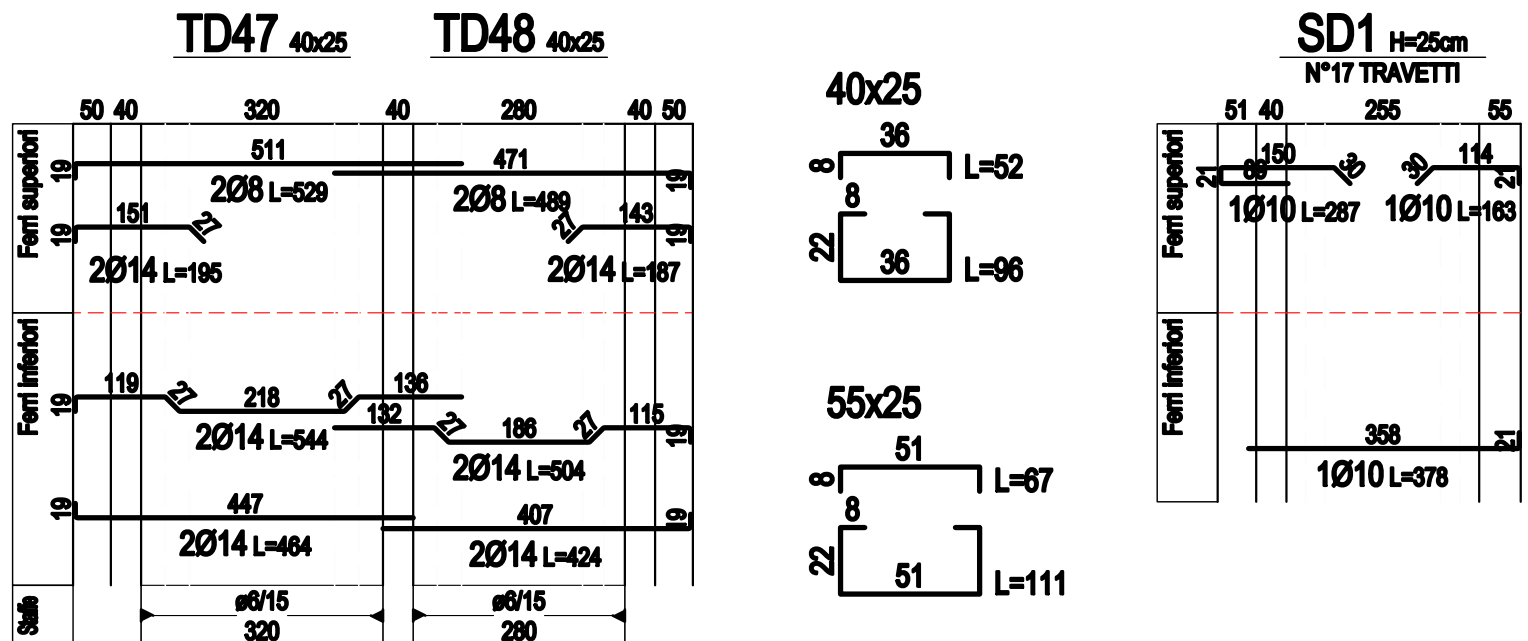
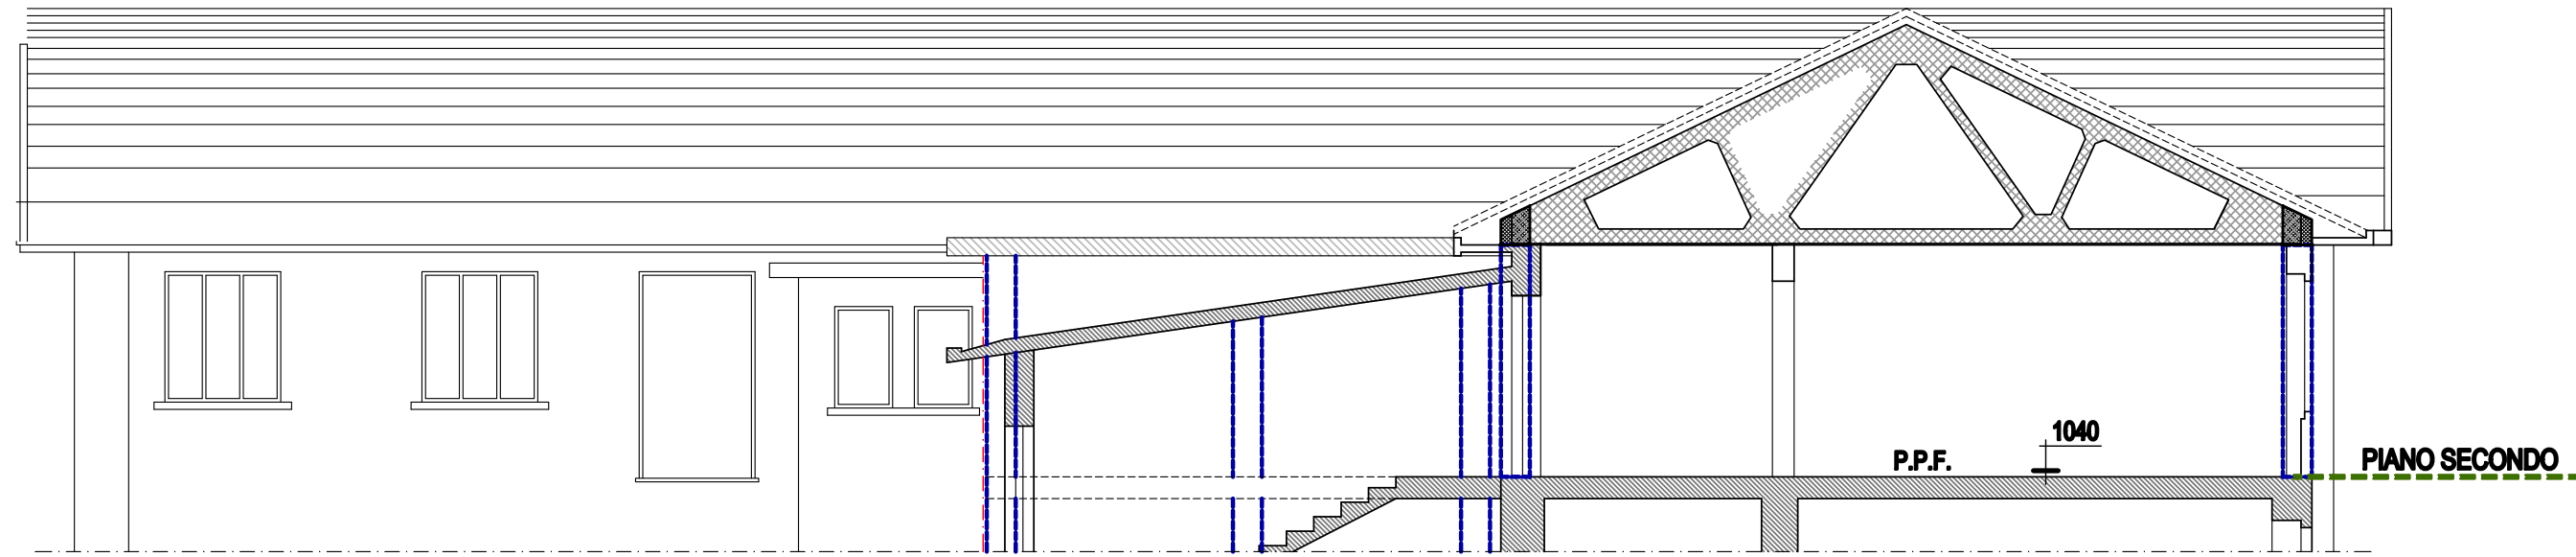
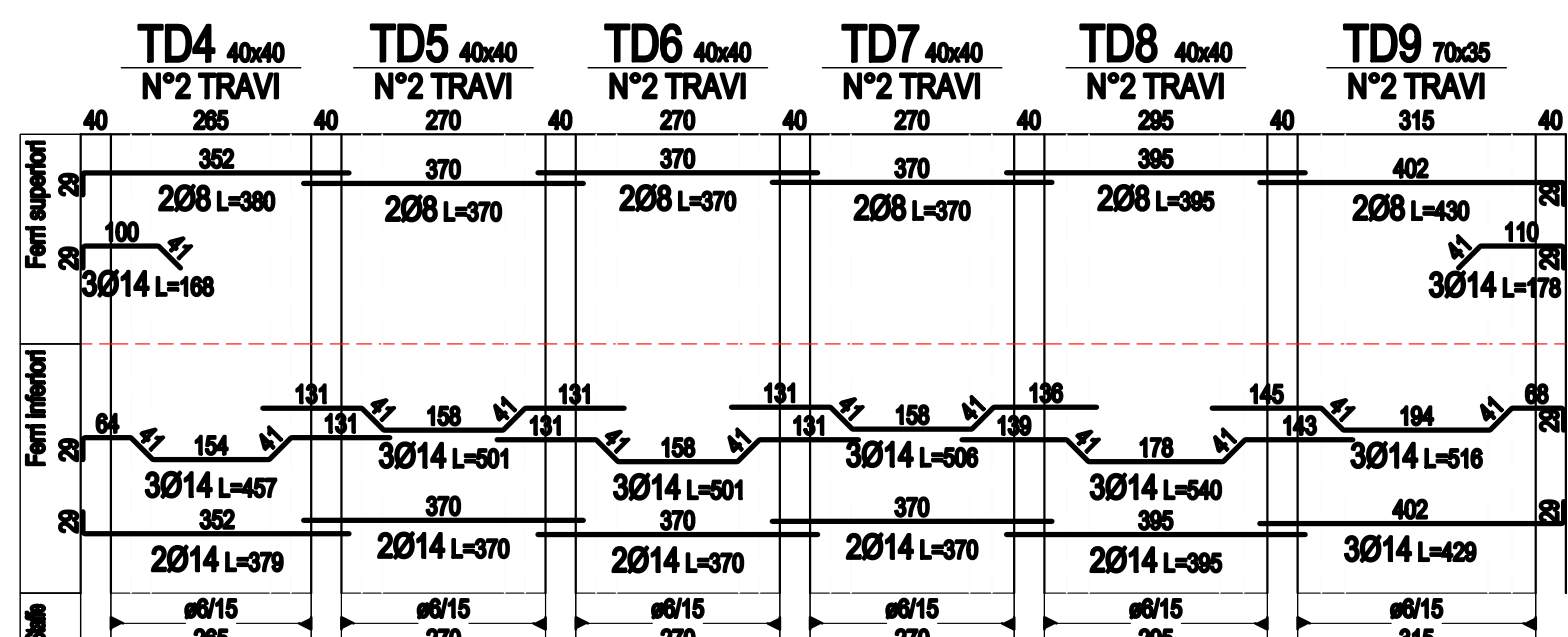
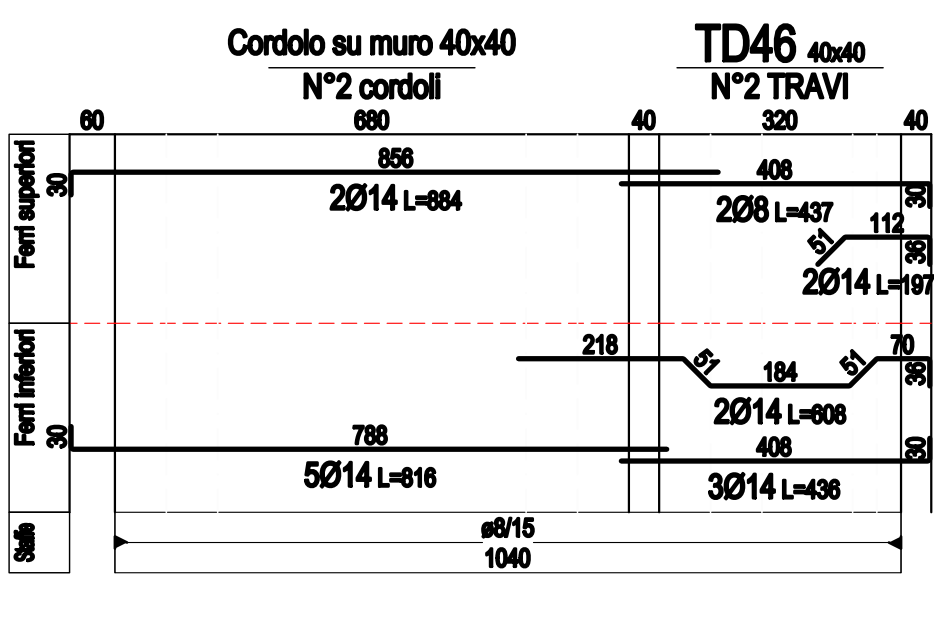
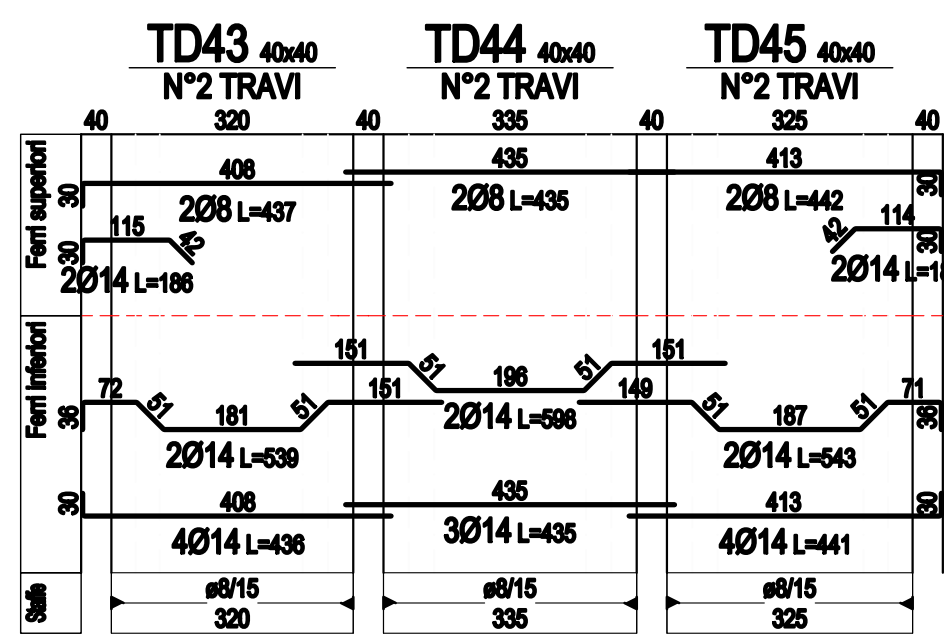
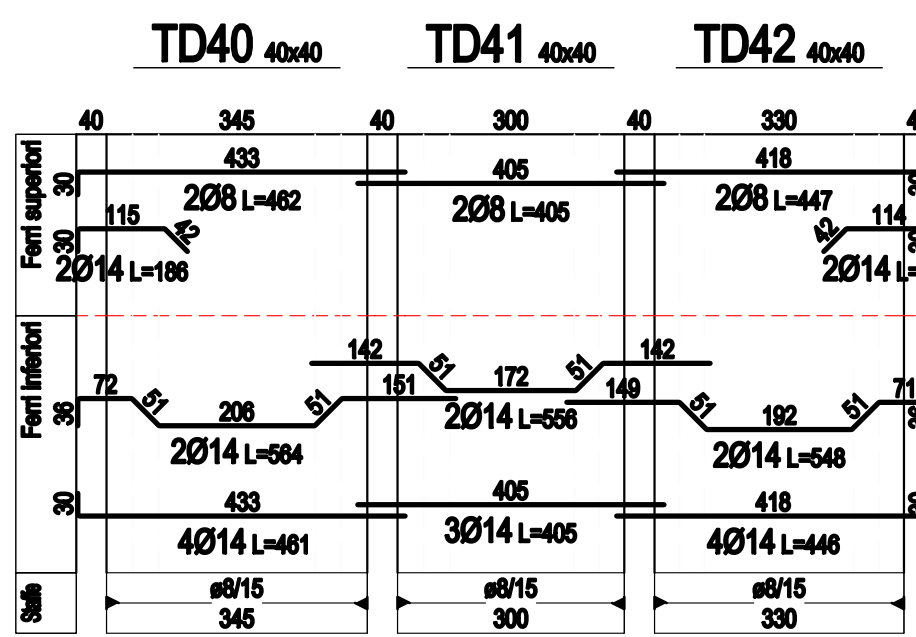
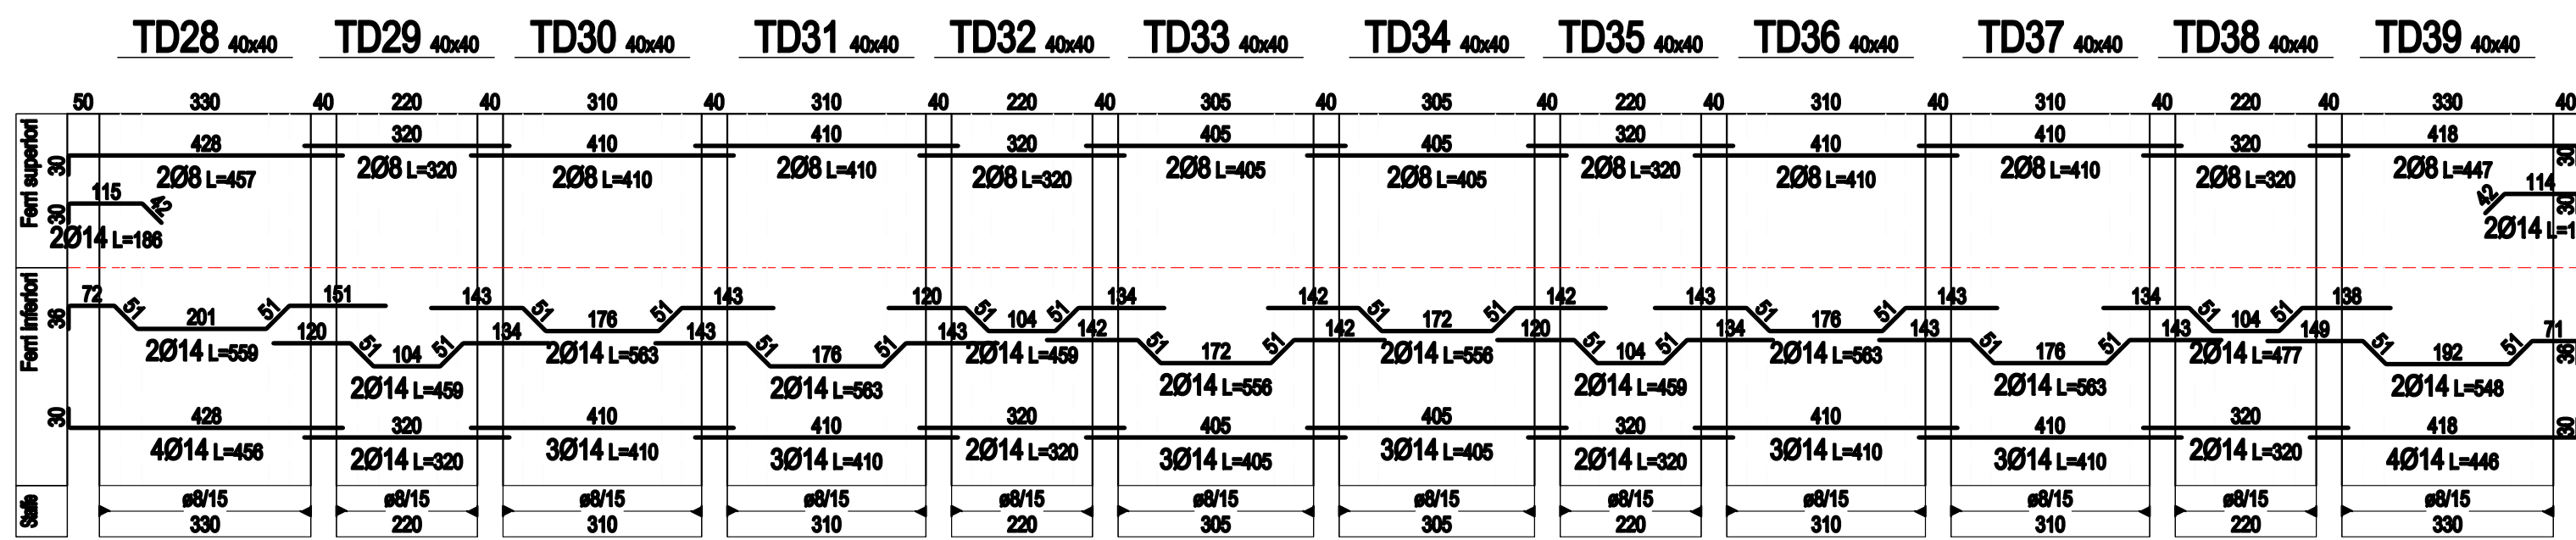
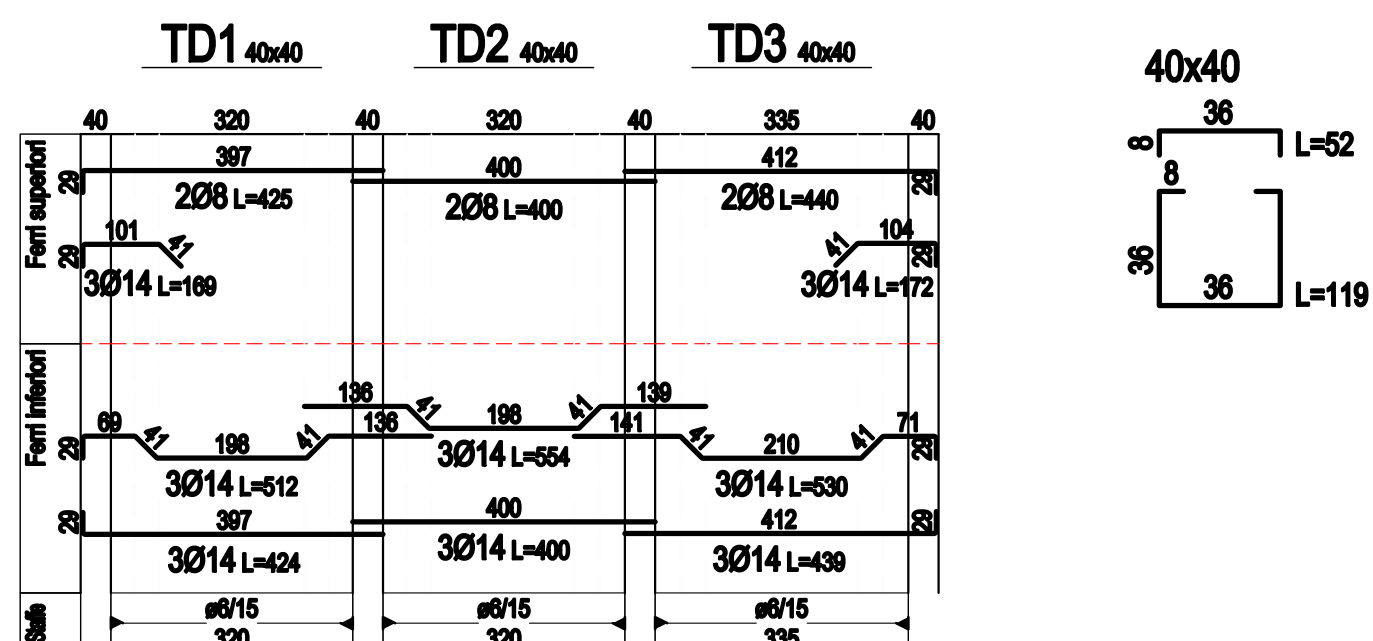
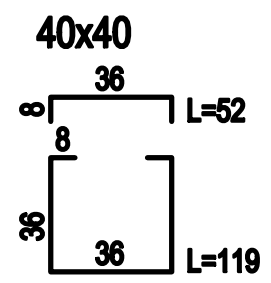
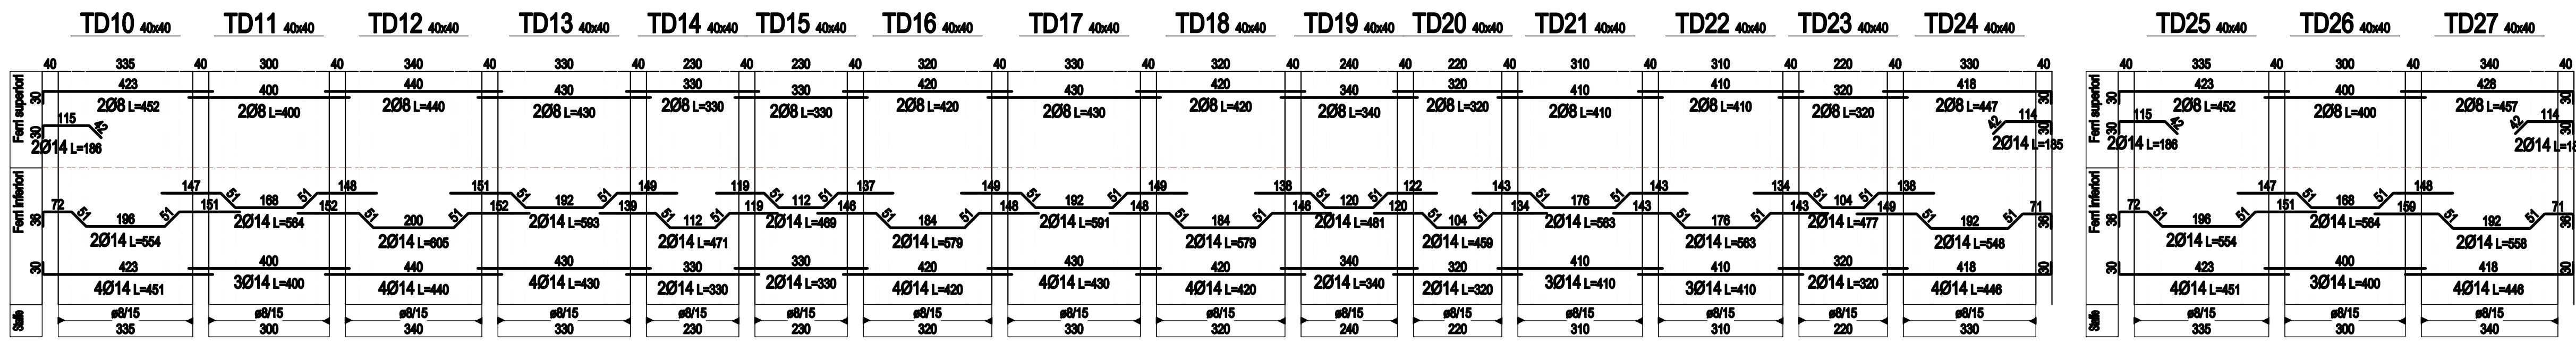


COPERTURE - Scala 1:100

SEZIONE B-B - Scala 1:100

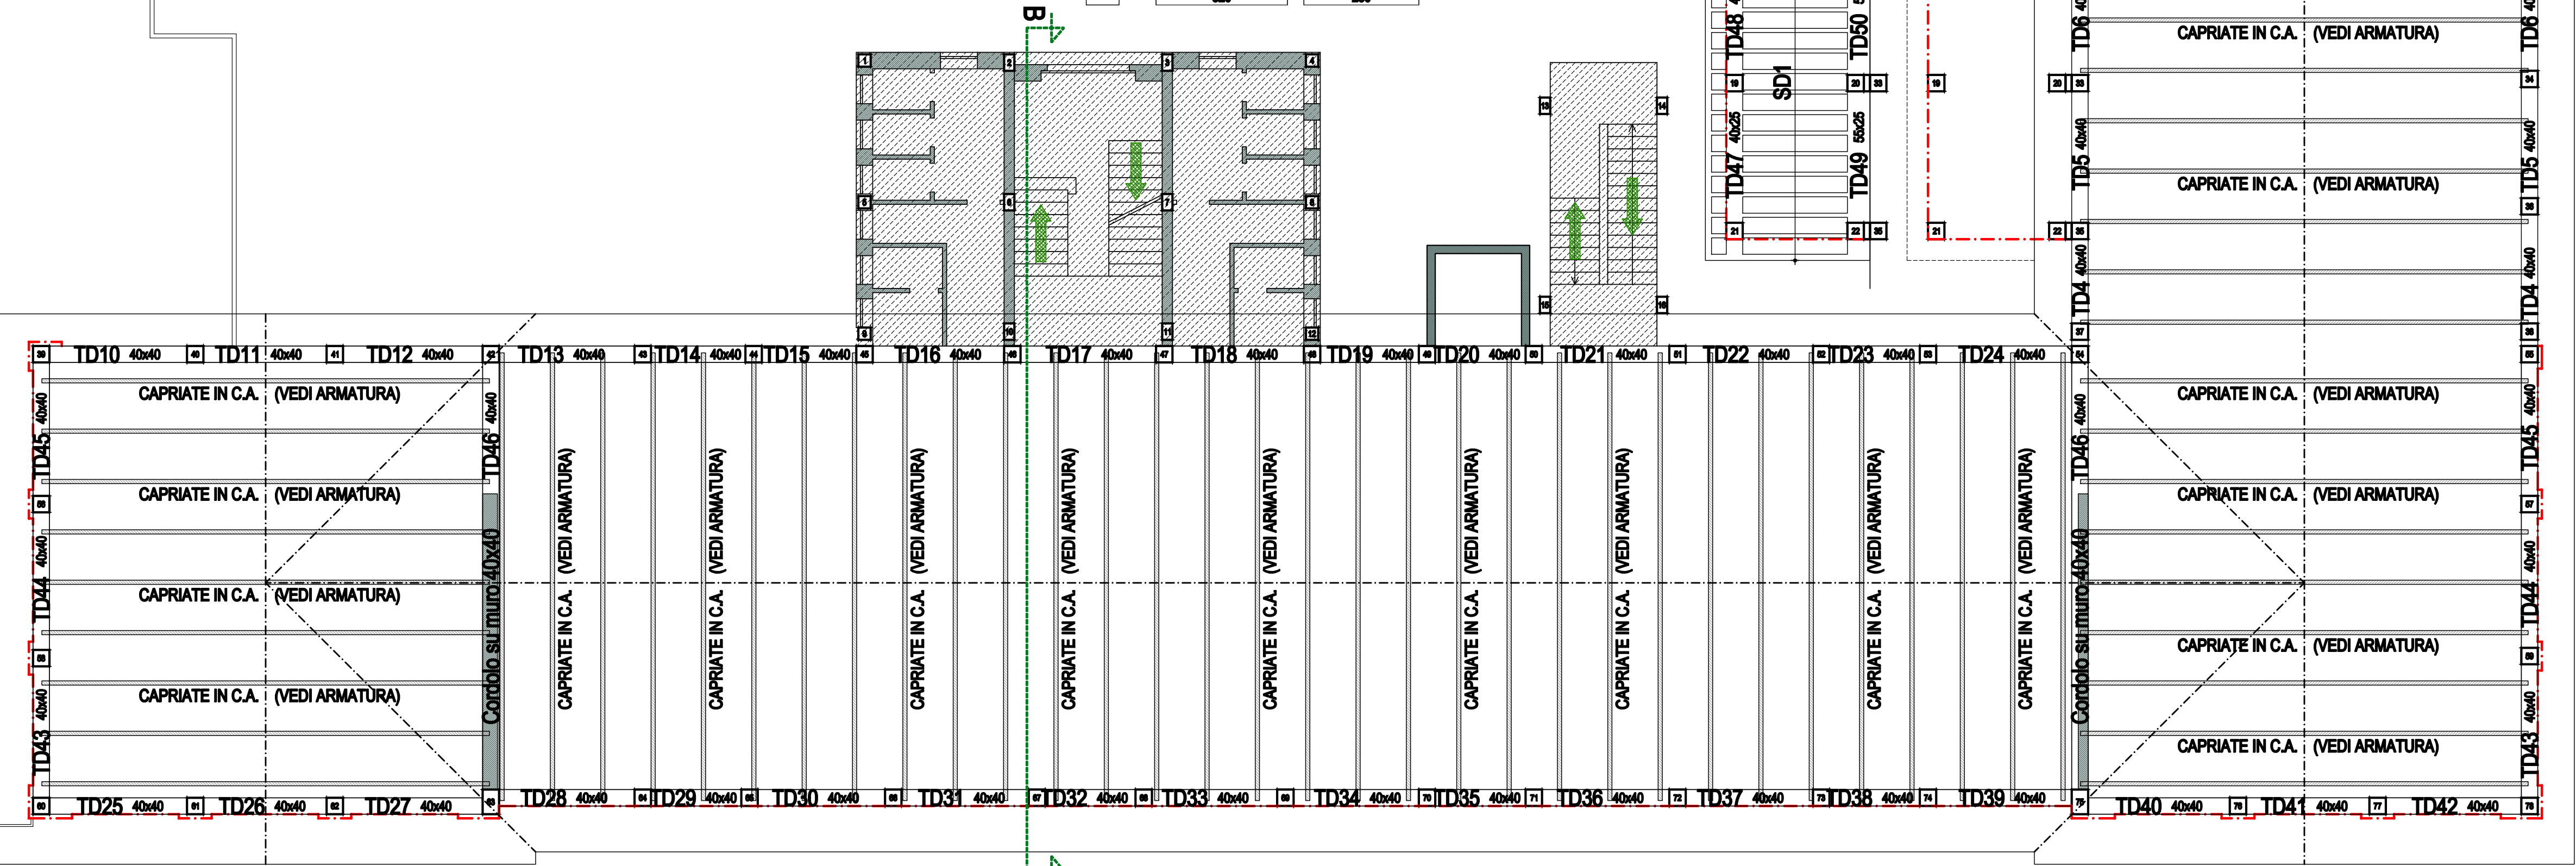

ARMATURA CAPIATA DI COPERTURA

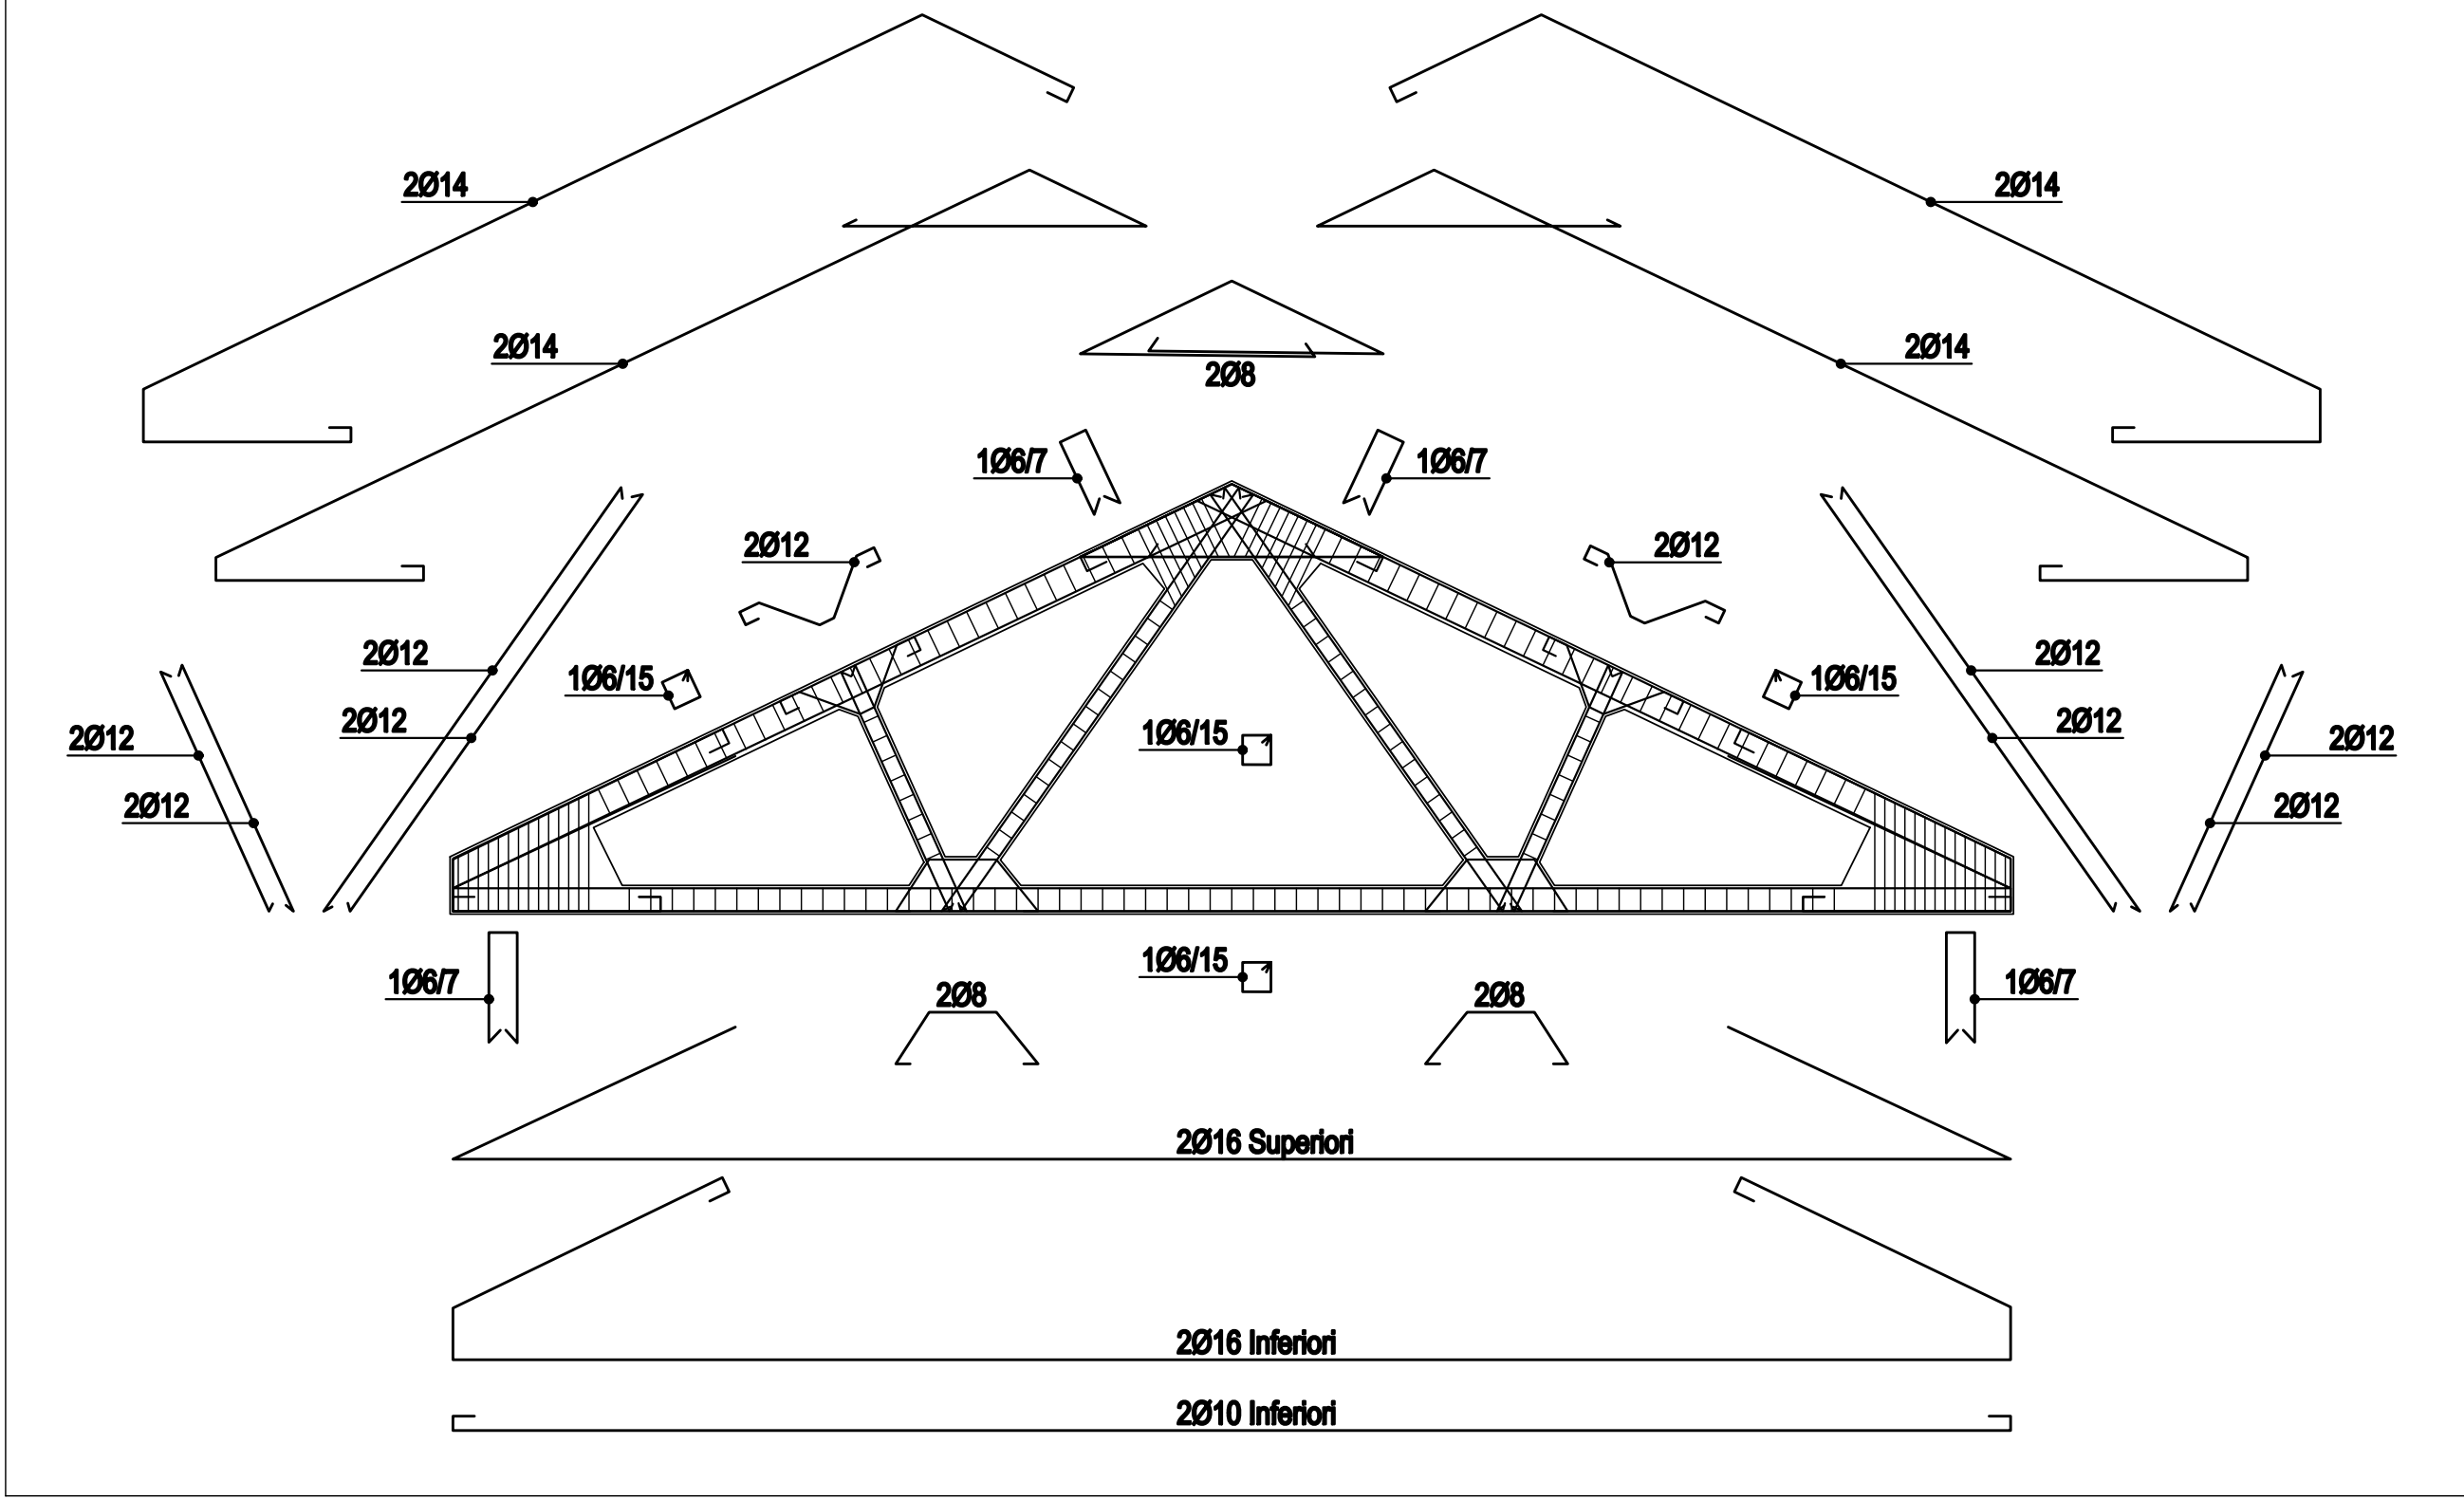

COMUNE DI PAESANA

MIGLIORAMENTO SISMICO
Scuola Primaria e Secondaria di I grado
"DON LORENZO MILANI"
PROGETTO ESECUTIVO



Elaborato:
STRUTTURALE ESISTENTE
- Copertura

Responsabile del procedimento:

Progettista:



SIA - Professionalisti Associati
Ing. Franco PICOTTO
C.F. e P. I.V.A.: 046020015
Via Vercelli Nuova n° 27 - 10081 CAVALLOTTA (TO)
Tel. 011-460201 - Cell. 335-696074
E-mail: picotto@studiocala.it

Scala 1:100

Tavola n°:

IND 04